



Vermessungs- und Katasterverwaltung Niedersachsen

Gemeinde: Martfeld
Gemarkung: Martfeld
Flur: 12 Flurstück: 67/7


Liegenschaftskarte 1:1000

Standardpräsentation

Erstellt am 20.06.2023
Aktualität der Daten 17.06.2023

N = 5858166

E = 32503706

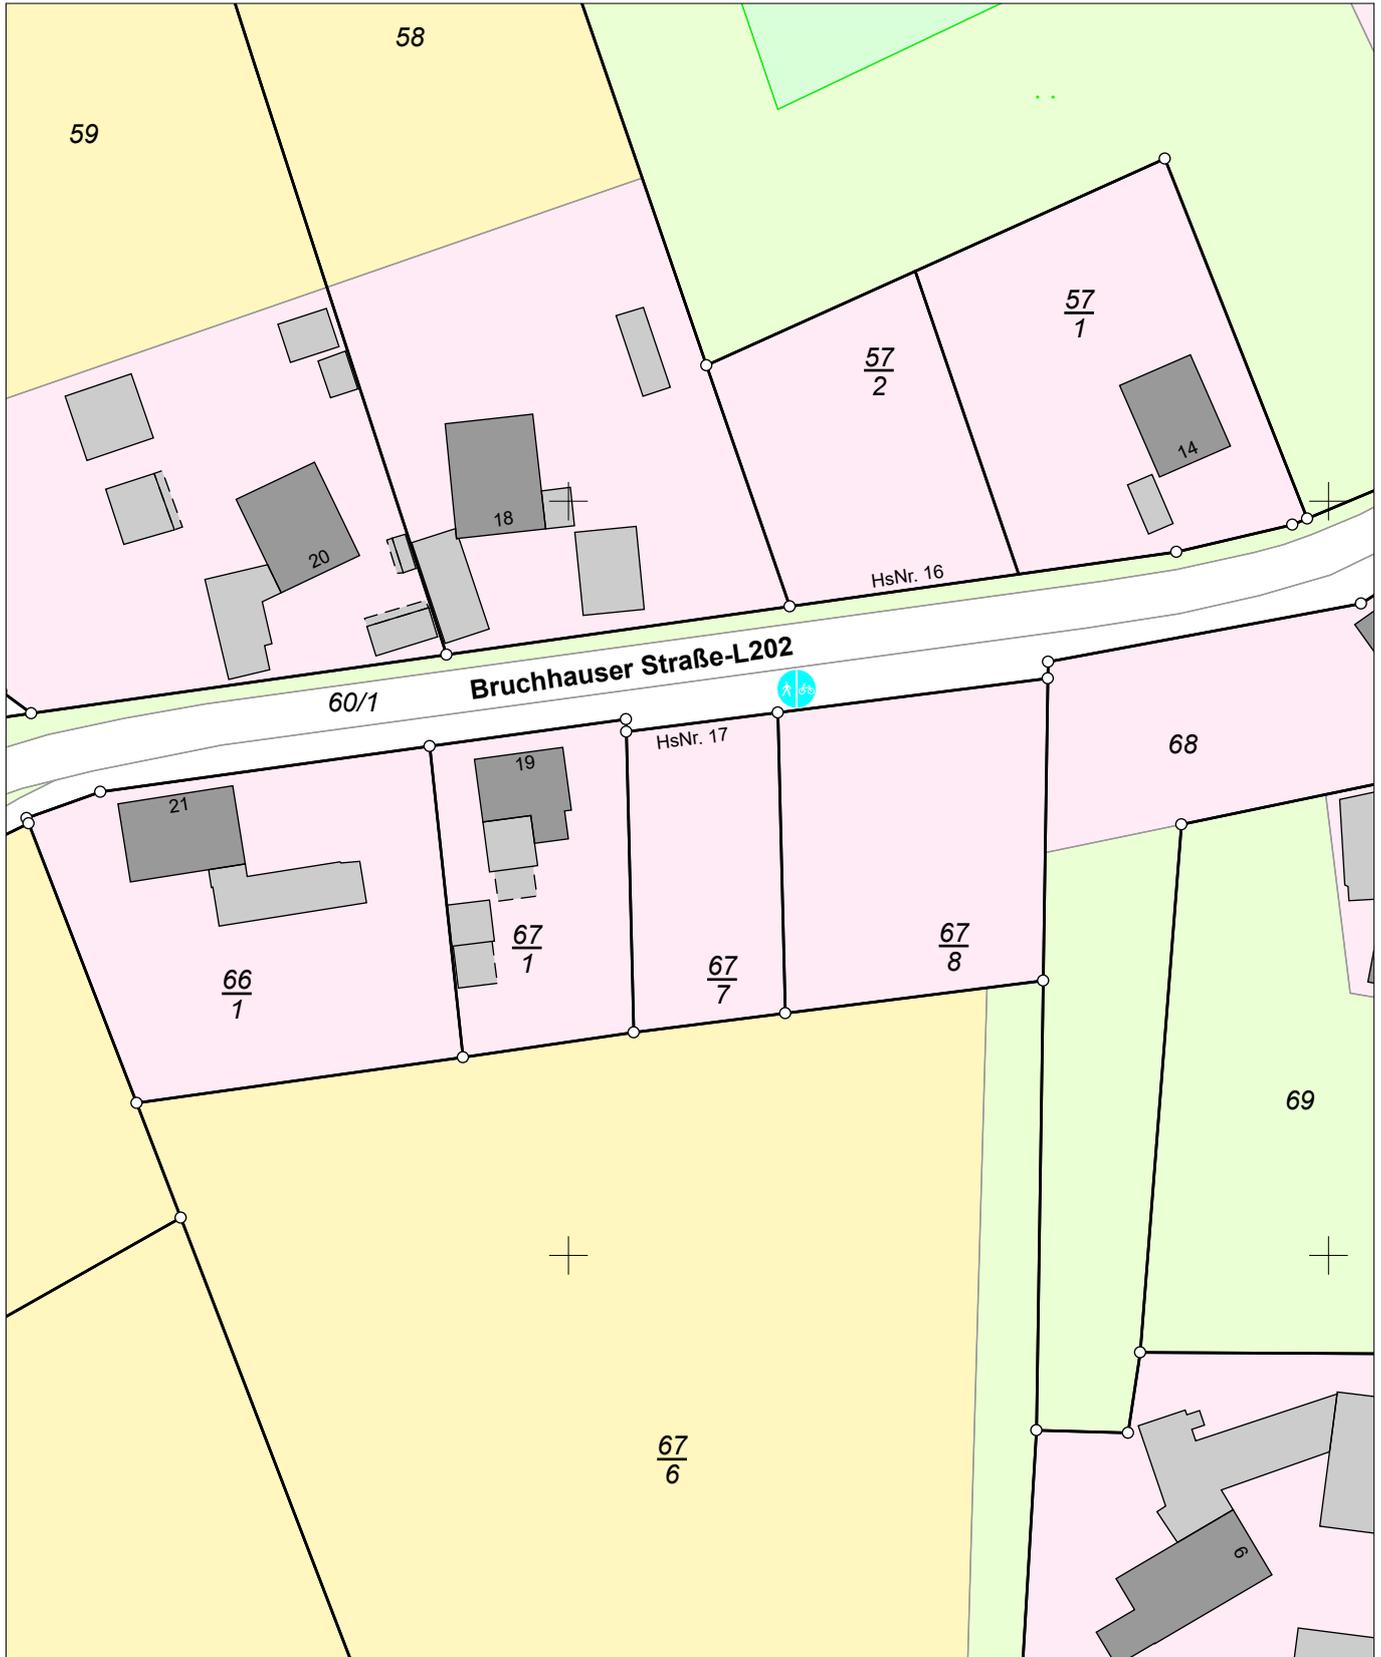

E = 32503526

N = 5857946

Maßstab 1:1000 0 10 20 30 Meter

Verantwortlich für den Inhalt:

Landesamt für Geoinformation und Landesvermessung Niedersachsen
Regionaldirektion Sulingen-Verden - Katasteramt Syke -
Schloßweide 37
28857 Syke

Bereitgestellt durch:

Landesamt für Geoinformation und Landesvermessung Niedersachsen
- Katasteramt Syke -
Schloßweide 37
28857 Syke

Zeichen: A-403-2023

Bei einer Verwertung für nichteigene oder wirtschaftliche Zwecke oder einer öffentlichen Wiedergabe sind die Allgemeinen Geschäfts- und Nutzungsbedingungen (AGNB) zu beachten; ggf. sind erforderliche Nutzungsrechte über einen zusätzlich mit der für den Inhalt verantwortlichen Behörde abzuschließenden Nutzungsvertrag zu erwerben.